学校給食センター矢田改修工事に伴う厨房機器等購入　入札仕様書

1. 件　　名	学校給食センター矢田改修工事に伴う厨房機器等購入
2. 納入場所	大和郡山市矢田町４５６３番地１　学校給食センター矢田
3. 納入期間	自：　平成26年7月22日（火） 至：　平成26年8月25日（月） ※納入期間に並行して、学校給食センター矢田の改修工事を行うため、工事に先立ち撤去機器を 撤去し、新設品の納入は、概ね平成26年8月18日（月）～平成26年8月25日（月）の間に行うこと。
4. 仕様内容	7ページ以降の仕様のとおり
5. 入札日時	平成26年5月28日（水）　　14:00 （時間厳守。定刻になれば施錠しますので、遅刻されますと入札参加できません。）
6. 入札場所	大和郡山市矢田町４５６３番地１　学校給食センター矢田　２階　研修室
7. 入札書提示額	仕様書の内容一式の金額（税抜き価格）を記載すること。落札額に消費税相当額を加算した額をもって契約額とする（１円未満の端数があるときは、その端数金額を切り捨てる。）。
8. 入札仕様書を交付する場所及び問い合わせ先	大和郡山市教育委員会　学校給食事務所（大和郡山市矢田町４５６３番地１） 電話0743-53-2809 入札仕様書等はHP上でダウンロードすること。
9. 質疑事項	当該仕様に対する質疑は、下記の期日までに電子メールでのみ受け付けます。 なお、質疑の回答については大和郡山市の審査の結果、当入札への参加資格を得た方へのみ行います。 質問締切日時　平成26年5月21日（水）　17:00　まで 質疑先　大和郡山市教育委員会　学校給食事務所 受付メールアドレス　yk-kyushoku@kcn.jp 回答予定日　平成26年5月26日（月）　17:00　まで 回答場所　下記URLにてHPで回答する。ただし、質問無しの場合は回答しない。 http://www.city.yamatokoriyama.nara.jp/govt/nyuusatu/info/003552.html

10. 入札参加資格	入札参加者は、次のすべての要件を満たしていること。 （1）大和郡山市の平成26年度・平成27年度の物品購入・委託業務等業者登録（指名競争入札参加資格者名簿）に登録されている者であること。 （2） 入札公告日から過去3年間に官公庁が発注した厨房機器を学校給食共同調理場に複数回納入した実績を有する者であること。（別掲の「厨房機器納入台数実績表」を提出すること。） （3）国税を滞納していない者であること。（加えて市内に本店支店を有する事業者にあっては当市の市民税の滞納のない者であること。） （4）地方自治法施行令第167条の4の規定により一般競争入札への参加を排除されていない者であること。 （5）会社更生法（平成14年法律第154号）に基づき更正手続開始の申立がなされていない者又は民事再生法（平成11年法律第225号）に基づき民事再生法にあっては再生手続開始の決定を受けている者を除く。）でないこと等、経営状態が著しく不健全である者でないこと。 （6）この物品を納入することが可能な者であること。（別掲の「物品納入確約書」を提出することができる者であること。） （7）事故発生時、緊急対応が必要な場合に対応可能な体制が整備されていること。 （8）この物品を納入後、アフターサービス・メンテナンスを本市の求めに応じて迅速に提供できる者であること。（別掲の「アフターサービス・メンテナンス体制確約書」を提出することができる者であること。） （9）下記の暴力団等排除措置要件に該当していない者。 ①代表役員等若しくは一般役員等が、暴力団の関係者であると認められる、又は暴力団関係者が資格者の経営に実質的に関与していると認められる。 ②代表役員等又は一般役員等が、自社、自己若しくは第三者の不正の利益を図り、又は第三者に損害を加える目的をもって、暴力団の威力又は暴力団関係者を利用するなどしていると認められる。 ③代表役員等又は一般役員等が、暴力団、暴力団関係者又は暴力団関係者が経営若しくは運営に実質的に関与していると認められる法人、組合等に資金その他の財産上の利益を提供しており、又はこれらに便宜を供与するなどして積極的に暴力団の維持運営に協力若しくは関与していると認められる。 ④代表役員等又は一般役員等が、暴力団又は暴力団関係者と社会的に非難されるべき関係を有していると認められる。 ⑤代表役員等又は一般役員等が、暴力団関係者又は暴力団関係者が経営若しくは運営に実質的に関与していると認められ、若しくは④に該当することとなる法人、組合等であることを知りながら、これを利用するなどしていると認められる。
11. 入札参加資格の確認方法	この入札に参加を希望する者は、10に掲げる入札参加資格を有することの確認を受けるため、以下の提出書類を期限内に提出しなければならない。 なお、期限までに規定の書類を提出しない者又は入札参加資格がないと認められた者は、この条件付一般競争入札に参加することができない。 （1）提出書類 ① 条件付一般競争入札参加申請書 ② 暴力団に関与のない旨等の誓約書兼承諾書 ③ 厨房機器納入実績表（官公庁対象） ④ 物品納入確約書 ⑤ アフターサービス・メンテナンス体制確約書 （2）提出期間　　平成26年5月1日（木）　から　平成26年5月14日（水）17:00まで

12. 入札参加資格の確認方法つづき	(3)提出場所　　大和郡山市矢田町4563番地1　学校給食事務所　庶務係 (4)提出方法　　持参又は郵送によること。なお郵送については提出期間に必着のこと。 (5)入札参加資格の確認 申請書及び確認資料の提出のあった者(以下「申請者」という。)には、提出締め切りから平成26年5月19日(水)までの間に次に掲げる事項を記載した結果確認通知書を発送する。 ア 入札参加資格を有すると認めた者にあっては、入札参加資格がある旨 イ 入札参加資格を有しないと認めた者にあっては、入札参加資格がない旨及びその理由 (6)その他 ア 申請書及び確認資料の作成及び提出にかかる費用は申請者の負担とする。 イ 教育長は、提出された申請書及び確認資料を入札参加資格の確認以外に申請者に無断で使用しない。 ウ 提出された申請書及び確認資料は返却しない。
13.入札手続等	(1)入札保証金　　免　除 (2)契約保証金　　免　除 (3)契約書作成の要否　　要

14.入札上の注意	① 別添の入札書を使用してください。 ② 代理人が入札する場合は、必ず別添の委任状を添付して必要事項を記載してください。委任状には代理人の印鑑押印が必要です。 ③ 代理人入札する場合は、入札書に入札者の代表者印は不要ですが、○○○○代理人□□□□と必ず記入し代理人印を押印してください。 ④ （入札の基本的事項） １　入札参加者は、地方自治法、大和郡山市契約規則、その他関係法令及び仕様書その他契約に必要な条件を承諾のうえ、入札してください。 （入札の参加及び辞退） ２　入札参加者は、指定した時刻及び場所に出席してください。入札時刻に遅れたり、欠席の場合は、失格とみなしますから時刻を厳守してください。入札を辞退する場合は、辞退届を入札執行時刻の６０分前までに学校給食事務所　庶務係に提出してください。 （公正な入札の確保） ３　入札参加者は、私的独占の禁止及び公正取引の確保に関する法律に抵触する行為を行ってはなりません。 （入札の方法） ４　入札参加者は、入札書を作成し、表に件名等を表示した封筒に入れ、指定した場所に提出してください。ただし、代理人により入札するときは、委任状を提出してください。 （入札書記載価格） ５　入札書には、消費税抜きの金額を記入してください。なお、落札金額及をもって契約金額とします。 （入札書の金額の数字及び記載事項の訂正） ６　入札書に記入する数字は、アラビア数字を用い、数字の前には￥（円記号）を記入してください。なお、記載事項を訂正するときは、誤字に二重線を引き、上部に正書し、欄外にその旨を明記し、押印してください。ただし、金額の訂正は認められません。 （入札書の引換え等の禁止） ７　提出された入札書は、引換又は変更若しくは取消をすることはできません。 （入札の中止等） ８　次の各号の一つに該当する場合は、入札の執行を延期、停止し、または中止することがあります。 (1)　入札の公正な執行を妨げた者または公正な価格の成立を害し、若しくは不正の利益を得るために協力した者があると認めたとき。 (2)　１回目の入札において、参加者が１名であるとき。 (3)　その他市長が必要と認めるとき。 （入札の無効） ９　次の各号の一つに該当する入札は、無効とします。 (1)　入札に参加する資格のない者のした入札 (2)　同一の入札について２以上の入札をした者の入札 (3)　同一の入札について２人以上の入札参加者の代理人となった者のした入札 (4)　同一の入札について他の入札参加者の代理人となった者のした入札 (5)　談合その他不正行為によって行われたと認められる入札 (6)　入札者の記名押印のない入札、若しくは金額その他の記載が脱落、若しくは不明瞭で確認できない入札または金額を訂正した入札 (7)　前各号に定めるもののほか、指示した条件に違反すると認められる入札

14.入札上の注意つづき	④ （落札者の決定） 10　予定価格以内で、最低の価格をもって入札した者を落札者とします。 （同価格の入札者が２人以上ある場合の落札者の決定） 11　落札者となるべき同価格の入札者が２人以上あるときは、直ちにくじにより落札者を決定します。この場合において、当該入札者はくじを辞退することはできません。 （入札回数） 12　再度入札を含め、４回までとします。（入札書も４枚以上準備ください。） （異議の申立） 13　入札者は、入札後、この心得その他の入札の内容の不明を理由として、異議を申し立てることはできません。
	⑤ 入札書を提出する封筒の記載方法 入札書は下図のように封書に記載して封入し、割印を押印のうえ提出してください。 再度入札の際は、封筒を返却しますので再利用ください。 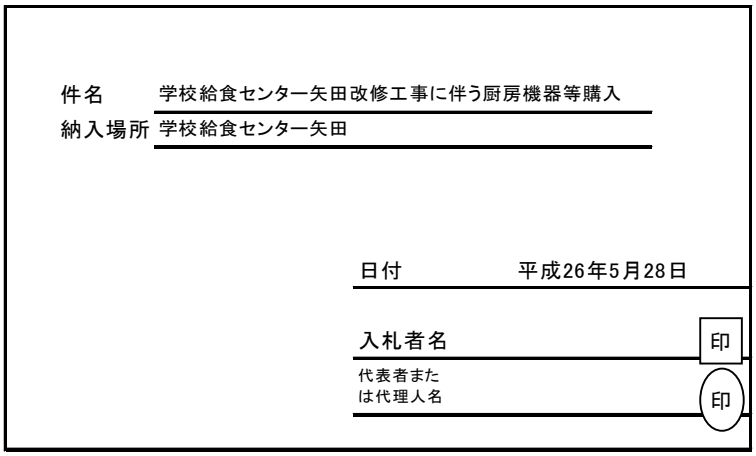 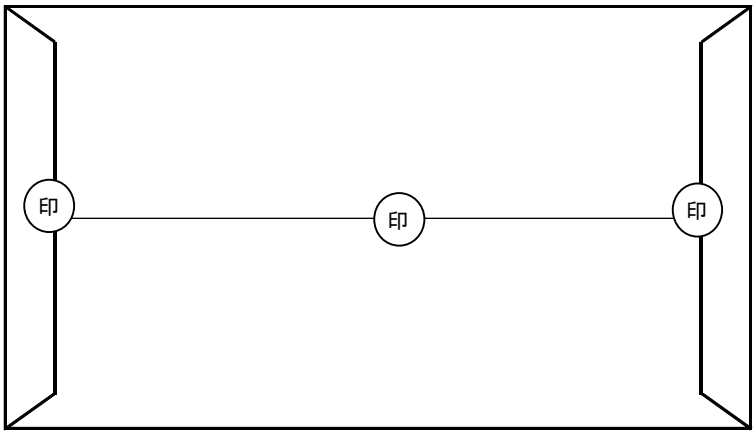

14.入札上の注意つづき	⑥ 入札書及び委任状の記載方法 別添の入札書及び委任状の様式をご利用ください。

委任状記載例

委　任　状

代理人名記入・代理人印鑑押印

大和郡山市教育委員会
教育長　赤井　繁夫　様

私は、＿＿＿＿＿＿　印　を代理人と定め次の事項を委任します。

1　件　　名　　**学校給食センター矢田改修工事に伴う厨房機器等購入**

日付を記載

上記物件の入札に関する一切の行為を委任します。

平成　　年　　月　　日

住所・入札業者名・代理人名を記載のうえ、代表者印を押印

住所

商号又は名称

代表者氏名

入札書記載例

入　札　書

「￥」を記載

1　件　　名　　学校給食センター矢田改修工事に伴う厨房機器等購入

2　納入場所　　学校給食センター矢田（大和郡山市矢田町４５６３番地１）

3　入札金額　　￥　○　○　○　○　○　円

大和郡山市契約規則により上記のとおり入札いたします。

日付を記載

大和郡山市教育委員会
教育長　赤井繁夫　様

平成　　年　　月　　日

住所・入札業者名・代表者名（代理人名）を記載のうえ、代表者印もしくは代理人印を押印

住所

商号又は名称　印

代表者氏名　印

代理人氏名　印

○入札は最高4回まで実施されますので、4枚以上ご準備ください。
○入札者（代表者もしくは代理人）の印鑑を必ずご持参ください。
○入札金額は明瞭に記載してください。金額の訂正は認められません。

学校給食センター矢田改修工事に伴う厨房機器等購入　　仕　様

1. 概　要

本仕様は、学校給食センター矢田改修工事に伴う厨房機器等購入に関する撤去、納入、据付、試運転調整、立会い等に関する仕様を定めるものとする。

2. 購入機器等

（1） 対象となる厨房機器等は、別紙「厨房機器仕様表」に記載のものとする。
機器等の配置については、別紙の「厨房機器配置図」を参照すること。

（2） 「厨房機器仕様表」に記載の各機器の品番は参考品番であり、作製にあたっては別紙「共通板金仕様書」にも従うこと。

（3） 厨房機器等の納入にあたっては、仕様表の名称、数量に基づき、寸法、数値、機器仕様、能力等が同等品または同等品以上のものを納入すること。

（4） 仕様表の型番以外のものを同等品として採用する場合は、入札までに同等品申請を行い、本市の承認をうること。
※入札参加資格を得た者に限り、申請を認める。平成26年5月21日（水）17：00締切
（1ページの8. の問い合わせ先まで持参又は郵送すること。締切厳守のこと。）

3. 納入場所

大和郡山市矢田町4563番地1　　学校給食センター矢田

4. 納入期間

平成26年7月22日（火）から平成26年8月25日（月）とする。

※納入期間に並行して、学校給食センター矢田の改修工事を行うため、工事に先立ち撤去機器を撤去し、新設品の納入は、概ね平26年8月18日（月）～平成26年8月25日（月）の間に行うこと。

※撤去、据付後、試運転調整を行い、機器等が稼働できる状態であること。

5. 一般事項

（1） 厨房機器は、HACCP の概念をとり入れたドライシステム厨房の対応がなされた機器であること。

（2） 文部科学省の学校給食衛生管理基準、厚生労働省の衛生基準を満たし、労働安全衛生の面でも十分配慮された機器とすること。

（3） 稼働後の維持管理がしやすいよう充分考慮された機器とすること。

（4） その他関係法令に適合した機器とすること。

6. 厨房機器等の納入、据付に関する事項

（1） 契約締結後、すみやかに厨房機器等の撤去、納入、据付に関する詳細な施工図を作成のうえ、本市に提出すること。

（2） 契約締結後、改修工事の請負業者と綿密な打合せを行い、円滑な工事の進捗を図ること。
（工事区分表を参照。）

（3） 厨房機器等の撤去、搬入の際は、床・壁等を傷めないよう納入者側で養生を行うこと。

（4） 配管・配線等の設備接続の必要な機器は、別途工事施工業者とよく調整を図ること。

（5） 配管配線の立上げ位置について、別途施工業者と協議し、厨房機器等を据付する際に不具合が生じないよう確認を行うこと。

（6） 据付完了後、燃焼機器や高さ1.5m以上の機器については、作業性が失われることのない範囲で耐震固定や転倒防止策を施すこと。

（7） 機器等の残材、梱包類等は、納入者において処分を行なうものとする。
（8） 納入機器には、本市が指定する事項（厨房機器名、納入日、納入業者名、連絡先等）を記載したラベルを貼付すること。
（9） その他、本仕様書に記載されていない事項で、構造上並びに機能上、当然に必要となることは、本市に確認のうえで、納入者の責任において施工すること。

7. 試運転調整
（1） 2次側配管配線終了後、点検のうえ試運転調整を行うこと。
（2） 試運転調整の日時や方法については、本市と協議のうえ決定すること。
（3） 試運転調整の際、故障・異常・製品のキズ等不具合がある場合は、納入者がすみやかに対応すること。

8. 検　収
（1） 機器等納入後、本市立会いのもと検収をうけ、下記の完成図書を製本のうえ2部提出すること。
①撤去・搬入作業写真
②試運転調整報告書
③完成写真
④完成図面
⑤取扱説明書（日本語版）
⑥完成届
⑦保証書（各機器の保証書）
（2） 製本に当たっては提出書類を別途、PDF化しCD又はDVDで2部提出すること。

9. 取扱説明、操作指導
（1） 試運転終了後、引き渡し日までの適当な時期に取扱説明を行うこと。
（2） 引き渡し後、機器等が稼働ができるまで、一定期間立会いのうえ操作指導、説明を行うこと。
（3） 操作指導、説明にあたっては、ドライシステムにおける運営方法等を調理員に充分に説明・指導すること。
（4） 取扱説明日、操作指導に係る立会いの期間及び期日については、別途、本市と協議するものとする。

10. 保　証
（1） 保証期間は、引き渡し日から平成29年3月31日までとする。
（2） 定期的な保守点検を必要とする機器については，施設の供用開始から平成29年3月末日まで受注業者 の負担により保守点検を行うこと。（稼動開始：平成26年9月）
（3） 万一、機器の能力、材料・製造及び据付の不備、製品不良、工作上の粗雑等の原因で所定の性能を発揮できない場合は、納入年数の経過に関わらず、受注業者の負担において点検整備、その修理または交換を行うこと。

11. 秘密の保持
本業務の履行にあたり、知り得た秘密を第三者に漏らしてはならない。また、この契約が終了した後も同様とする。

12. その他
その他、本仕様書に記載していない事項、または疑義が生じた事項については、別途協議するものとする。

＜関係書類＞

本仕様書に関係する書類は以下のとおりである。

・厨房機器仕様表

・厨房機器配置図

・工事区分表

厨房機器仕様表

品番	名称	外形寸法(mm)（参考）			数量	機器仕様（特記仕様に関しては必ず遵守すること）	参考品番
		間口	奥行	高さ			
	(特別調理室)						
1	三槽シンク	(1140)	600	800	1	SUS430 板厚1．2mm以上 脚は丸パイプ38Φ 大型ゴミ収納器付防臭トラップ付 ドライ仕様 サイズは現場合わせ	
2	コールドテーブル冷凍庫	1200	600	800	1	(容量)239L以上 内装ステンレス鋼板	YRC－122FM1
3	電磁調理器	300	453	100	1	火力調整6段階 空焼き自動OFF機能付 切り忘れ自動OFF機能付 温度過昇防止機能付 電源スイッチ自動OFF機能付 高温注意ランプ付	KZ－CK2000
4	ウォーターオーブン	525	435	420	2	総庫内容量30L	AX－SP1－W
5	テーブル型消毒保管機	900	600	800	1	食器篭(390×360×200)2ヶ分の収納容量 熱風の循環方式はマルチブロー方式 庫内の温度履歴データが簡単に取れる温度管理システム機能を有していること。	MCTK－2－eT
6	電磁調理器	600	453	100	1	火力調整6段階 空焼き自動OFF機能付 切り忘れ自動OFF機能付 温度過昇防止機能付 電源スイッチ自動OFF機能付 高温注意ランプ付	KZ－CK2020
7	コールドテーブル冷蔵庫	1200	600	800	1	(容量)239L以上 内装ステンレス鋼板	YRC－120RM
8	消毒保管機	550	550	1900	1	食器篭(390×360×200)5ヶ分の収納容量 熱風の循環方式はマルチブロー方式 庫内の温度履歴データが簡単に取れる温度管理システム機能を有していること。	MCSK－5－e
	(和え物室)						
9	蓄冷剤凍結庫	745	800	1880	2	(容量)403L以上 庫内温度－40℃以下 蓄冷剤用保存専用バスケット付	BYF－FBF783A
	(焼物室)						
10	スチームコンベクションオーブン	877	790	1782	1	6点計測芯温センサー 調理法と希望仕上がりを決定するだけで、食材の状態・投入量・大きさを自動感知し、微調整をしながら調理を行う機能付 ホテルパン1／1ノンスティック40枚・1／1穴あき40枚付	SCC WE201
A	＜撤去品＞電気式焼き物機	3000	1580	1920	1		

共 通 板 金 仕 様 書

項目	仕 様 内 容		カ マ チ 形 状 (断 面)
シ ン ク 類	材質・仕上げ	SUS430 研磨仕上げ	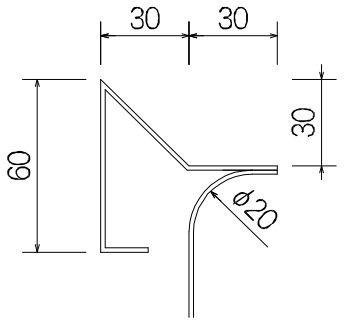
	槽及び甲板	板厚1.2mm	
	脚	丸パイプφ38	
	枠材	角パイプ32×16	
	排水栓	樹脂製大型ゴミ収納器付防臭排水トラップ(40A) オーバーフロー付	
	アジャスト脚	SUS304	

※機器搬入据付は厨房業者にて行う事。
※外形寸法に関しては、記載寸法をこえない事。
※設備工事完了後、速やかに試運転調整を行い、問題があった場合は工事業者と打合せする事。
※壁側に設置する板金製品は必要に応じてバックボード.付とする。

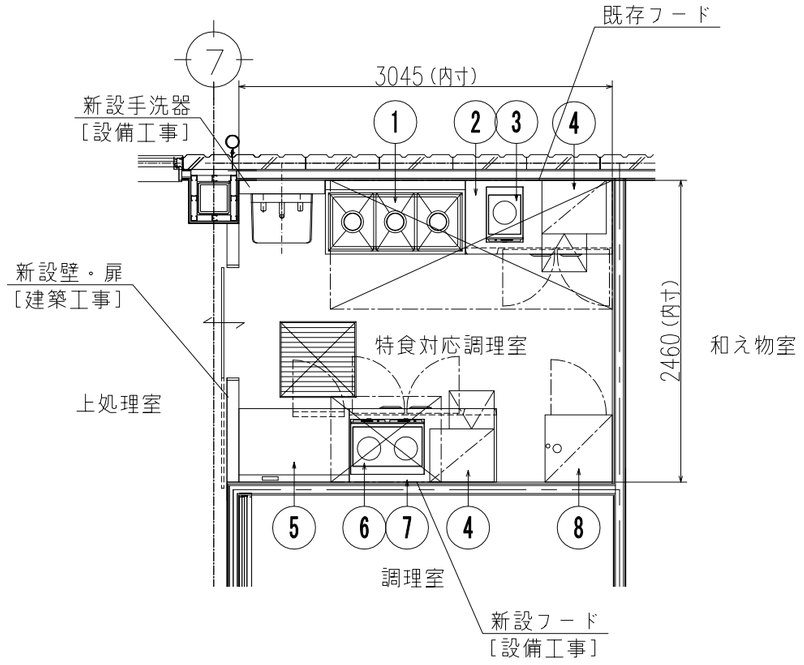

別途空調工事及び照明等電気工事要

品番	名称	規格仕様	外形寸法(m/m) 間口	奥行	高さ	数量	給排水 給水(A)	給湯(A)	排水(A)	ピット	ガス(LPガス) 口径(A)	消費量(kW)	電気(kW) 単相100V	単相200V	三相200V	蒸気 給気(A)	排気(A)	消費量(kg/h)	フード	備考
1	三槽シンク		(1140)	600	800	1	15×3	15×3	40×3											ドライ仕様 現寸合わせ
2	コールドテーブル冷凍庫	YRC-122FM1	1200	600	800	1			40				0.230							有効内容積239L
3	電磁調理器	KZ-CK2000	300	453	100	1								2.000					ⓖ	
4	ウォーターオーブン	AX-SP1-W	525	435	420	2							1.460							30L
5	テーブル型消毒保管機	MCTK-2-eT	900	600	800	1			40						2.100					W=900. H=800仕様
6	電磁調理器	KZ-CK2020	600	453	100	1								4.000					ⓖ	
7	コールドテーブル冷蔵庫	YRC-120RM	1200	600	800	1			40				0.224							有効内容積239L
8	消毒保管機	MCSK-5-e	550	550	1900	1			40						2.100					片面式 食器かご別途
	設備容量合計											0.00	3.374	6.000	4.200			0.0		

注）設備容量の数値は各1台当たりを示す。

	図面名称		SCALE
	特食対応調理室		1:50

◇**◇ ・・・新設機器を示す。

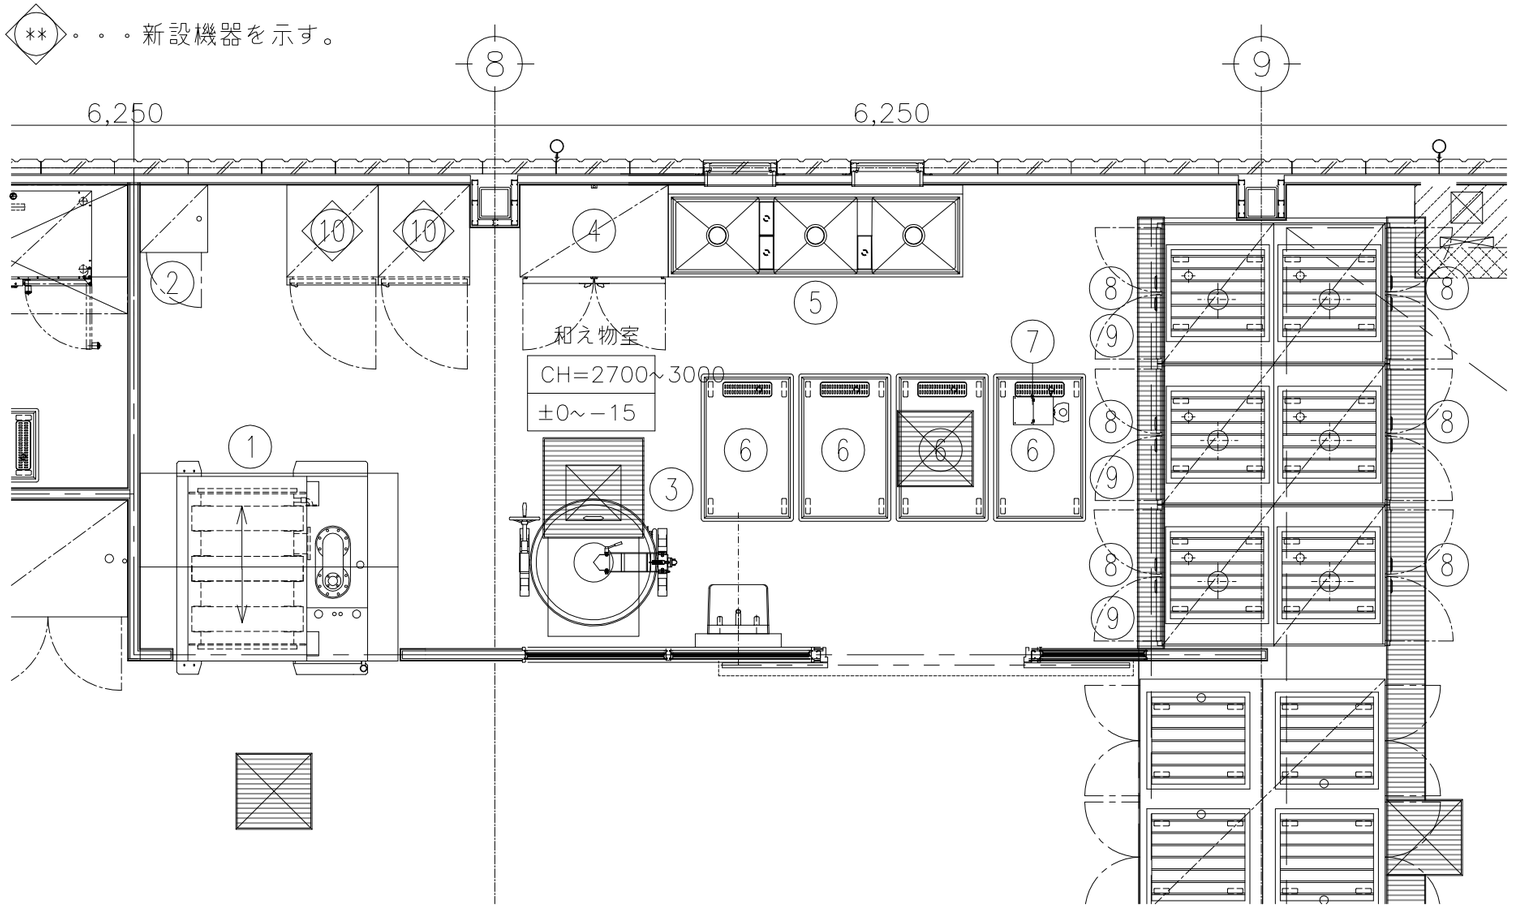

品番	名称	規格仕様	外形寸法(m/m) 間口	奥行	高さ	数量	給排水 給水(A)	給湯(A)	排水(A)	ピット	電気(kW) 単相100V	単相200V	三相200V	蒸気 給気(A)	排気(A)	消費量 (kg/h)	フード	備考
1	真空冷却機	CMG-150DMW	1560	1740	2615	1	20		40 25	要			4.300	20	20	27.0 (0.35MPa)		チラータンク関 配管・配線必要
2	包丁・まな板消毒保管機	KCSK-5T	550	550	1900	1			40				3.100					左ヒンジ仕様 上段棚仕様 熱風循環式
3	ステンレス製和え物釜	GHS-32特	1372	1036	1940	1	20 (水栓柱)	20 (水栓柱)	ピット落とし	要								ドライ仕様(排水ドロー・蓋中折れ) 釜容量:140L
4	冷蔵庫	SRR-F1281SA	1210	800	2000	1			40		0.337							
5	三槽シンク		2400	750	900	1	20×3	20	50×3									ドライ仕様 BB付 移動用水切プレート棚付 残菜カゴ付
6	移動作業台		1200	750	900	4												ドライ仕様
7	電動缶切機	1000	230	450	388	1					0.100							
8	食缶収納カート		790	840	1580	6												和え物用
9	食缶消毒保管機(冷却機付)	PXW-40-R	1150	1910	2185	3				要			13.400					カートイン式
◇10◇	蓄冷剤凍結庫	BYF-FBF783A	745	800	1880	2			40				1.139					有効内容積:403L(新設機器)
	設備容量合計										0.437		49.878			27.00		

◇**◇ ・・・新設機器を示す。

注) 設備容量の数値は各1台当たりを示す。

	図面名称		SCALE
	和え物室		1:50

◇** 。。。新設機器を示す。

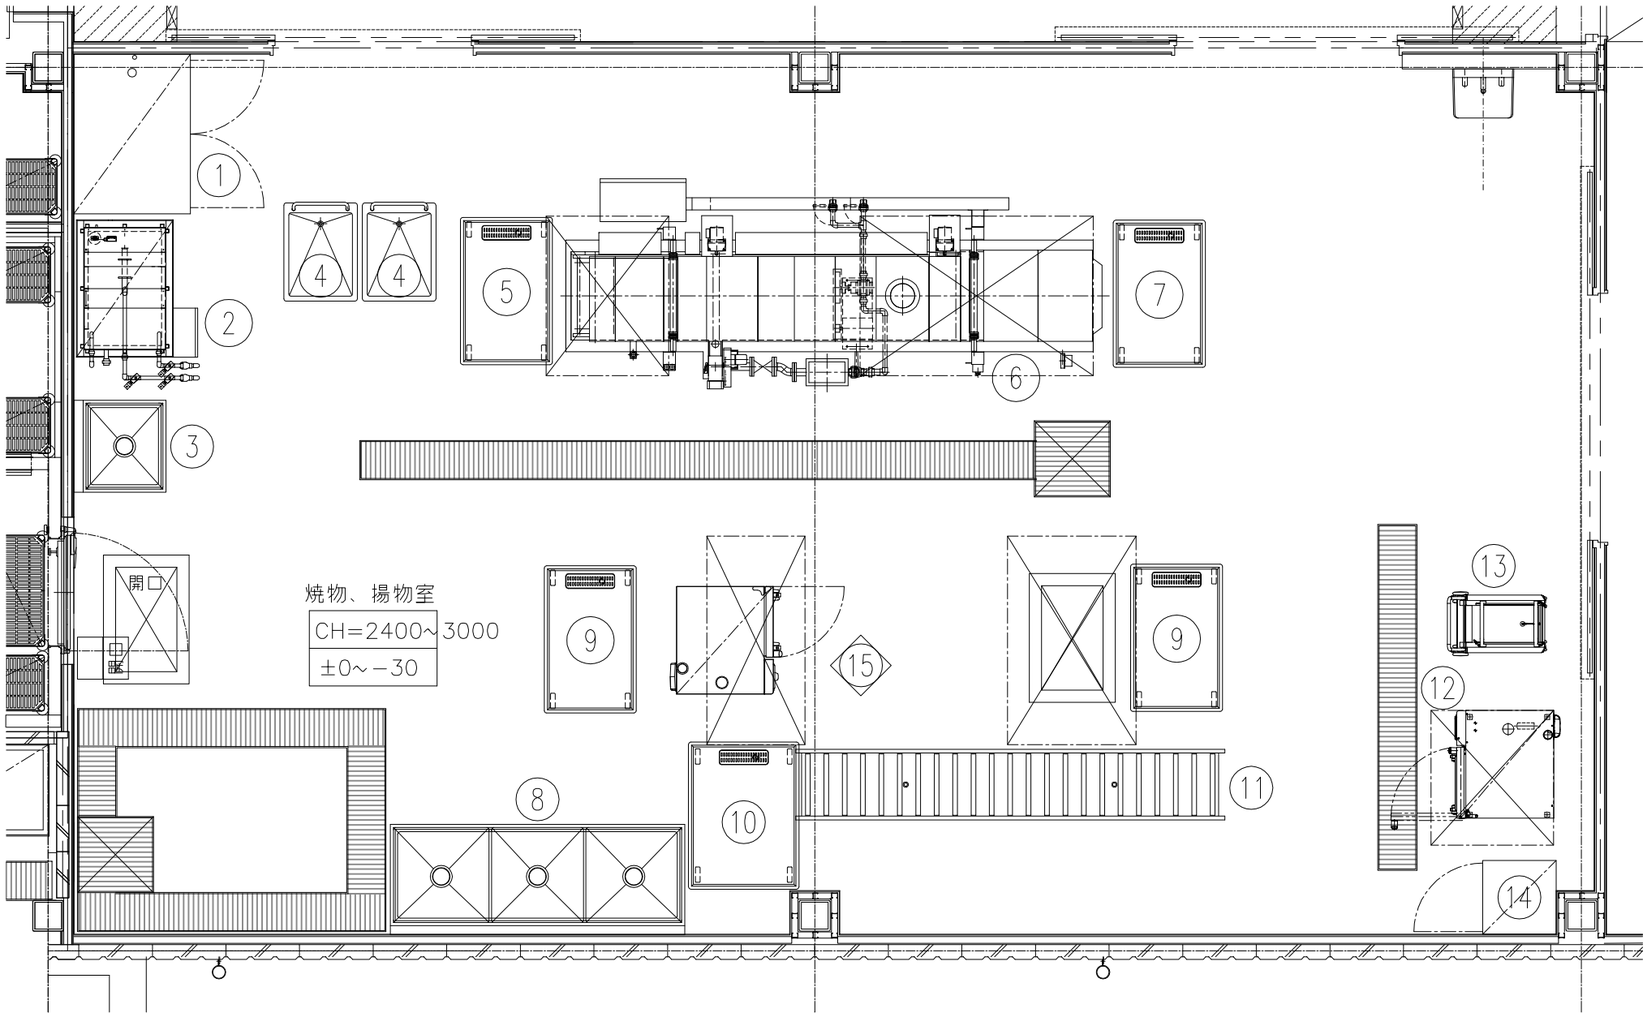

品番	名称	規格仕様	外形寸法(m/m) 間口	奥行	高さ	数量	給排水 給水(A)	給湯(A)	排水(A)	ピット	電気(kW) 単相100V	単相200V	三相200V	蒸気 給気(A)	排気(A)	消費量(kg/h)	フード	備考
1	消毒保管機	MCWK-30	1300	950	1900	1			40				8.750					片面式 熱風循環式
2	濾過機付タンク	STC-300	1385	990	2258	1	20	20	50				0.750					循環ポンプ付 300L フライヤー用配管(25A住環)・配線要
3	一槽シンク		750	750	900	1	20	20	50									ドライ仕様 BB付
4	L型運搬車		800	600	600	2												ドライ仕様
5	移動作業台		1200	750	820	1												ドライ仕様
6	電気フライヤー	DESKC-43A-R	4385	1715	1800	1	20(水栓柱)	20(水栓柱)	50(副熱)				66.200				⑨	回収ポンプ・ストレーナー付 新油・廃油・濾過タンク・循環ポンプ間配管配線要
7	移動作業台		1200	750	650	1												ドライ仕様
8	三槽シンク		2400	900	900	1	20×3	20×2	50×3									ドライ仕様 BB付 移動水切プレート棚付
9	移動作業台		1200	750	820	2												ドライ仕様
10	移動作業台		1200	900	600	1												ドライ仕様
11	移動式コンベア		3500	600	650	1												水切付傾斜式
12	スチームコンベクションオーブン	SCC201	879	791	1782	1	20		40(副熱)				34.500				⑨	ロールインラックカート付
13	ロールインラックカート		522	809	1718	1												201用
14	掃除用具入		600	600	1800	1												
◇15	スチームコンベクションオーブン	SCC WE201	877	790	1782	1	20		40(副熱)				34.300				⑨	1/1ホテルパン20枚仕様 ロールインラックカート付
⑯	電気式焼物器	IMPEM-30BS-X	3000	1580	1920	1			15.50(副熱)				63.400	25		100.0	⑨	処分品
	設備容量合計												207.900			100.0		

◇**・・・新設機器を示す。　⑯・・・処分機器を示す。

注）設備容量の数値は各1台当たりを示す。

処分機器

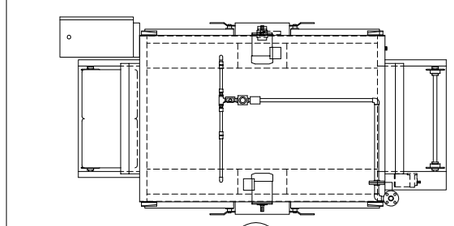

	図面名称		SCALE
	焼物、揚物室		1:50

工 事 区 分 表

		厨房機器	工事
1	厨房機器製造・機器据付	○	
2	厨房機器用耐震固定金具	○	
3	厨房機器用電源及び機器への接続	○	
4	厨房機器用電源コンセント		○
5	厨房機器間の信号線及び機器への接続	○	
6	厨房機器用配管（給水・給湯・排水・蒸気・冷水）※バルブ止めまで		○
7	同上 機器への接続	○	
8	厨房機器用排気フード、排気ダクトの製作		○
9	厨房機器との隙間仕舞い（見切板・シーリング等）	○	

委　　任　　状

大和郡山市教育委員会
教育長　赤井　繁夫　様

私は、＿＿＿＿＿＿＿＿＿＿印　を代理人と定め次の事項を委任します。

1　件　　名　　学校給食センター矢田改修工事に伴う厨房機器等購入

上記物件の入札に関する一切の行為を委任します。

平成　　年　　月　　日

住　　所

商号又は名称　　印

代表者氏名　　印

入　札　書

1　件　　名　　学校給食センター矢田改修工事に伴う厨房機器等購入

2　納入場所　　学校給食センター矢田（大和郡山市矢田町４５６３番地１）

3　入札金額

										円

大和郡山市契約規則により上記のとおり入札いたします。

大和郡山市教育委員会
教育長　赤井　繁夫　様

平成　　年　　月　　日

住　　所

商号又は名称　　印

代表者氏名　　印

代理人氏名　　印

入 札 者 心 得

１　入札室において、静粛にしなければならない。（携帯電話の電源は切る。）

２　入札者（その代理人を含む。以下同じ。）以外のものは、入札室に立ち入ってはならない。

３　代理人が入札しようとする場合は、委任状を提出しなければならない。

４　すでに投函した入札書の引き換え、変更または取り消しは認めない。

５　次の各号に該当する入札は、無効または失格とする。

（１）　入札書に記名押印を欠く入札

（２）　入札書の重要な文字の誤脱等により必要な事項を確認できない入札

（３）　同一入札者がなした２以上の入札

（４）　入札金額を訂正した入札若しくは判読しがたいと認められる入札

（５）　入札に際して公正な入札の執行を害する行為をなした者の入札

（６）　入札に関し談合等の不正行為をした者の入札

（７）　係員の指示に従わない等入札室の秩序を乱した者の入札

（８）　その他入札条件に違反した入札

６　入札書には消費税相当額を含まない金額を記載すること。

落札価格は、入札書に記載された金額に、当該金額の１００分の８に相当する金額を加算した金額である。

同　等　品　申　請　書

平成　　年　　月　　日

大和郡山市教育委員会
教育長　赤井　繁夫　様

住　　所
商号又は名称
代表者氏名　　印

私（当社）は、貴市の実施する下記の件名の入札に関して、仕様書に掲げる例示品の同等品をもって参加することを申請します。

なお、私（当社）が契約を締結した際には、下記の同等品を納入することを誓約致します。

記

件名　：学校給食センター矢田改修工事に伴う厨房機器等購入
品番　：
同等品となる品　：

※共通仕様及び個別の仕様を満たすことが分かる資料（カタログ等）を添付すること。
※申請する同等品が複数になる場合は、品番、名称、メーカー、外形寸法（間口、奥行、高さ）等を一覧にした表を添付すること。